



**MIEJSKOWY PLAN
ZAGOSPODAROWANIA
PRZESTRZENNEGO
DLA CZĘŚCI TERENÓW
W GRANICACH
ADMINISTRACYJNYCH
GMINY DĘBOWA KŁODA**


Załącznik nr 10
do uchwały Rady Gminy Dębowa Kłoda
XXV/190/26
z dnia 23 kwietnia 2026 r.

Skala 1:1000

LEGENDA:

- granicę obszaru objętego planem
- linię rozgraniczającą tereny o różnym przeznaczeniu lub różnych zasadach zagospodarowania
- nieprzekraczalną linię zabudowy
- RZM teren zabudowy zagrodowej
- KDZ teren drogi zbiorczej
- KDD teren drogi dojazdowej
- KR teren komunikacji drogowej wewnętrznej
- strefa obserwacji archeologicznej
- obszar szczególnego zagrożenia powodzią o prawdopodobieństwie wystąpienia powodzi raz na 100 lat
- napowietrzna linia elektroenergetyczna 15 kV ze strefą ochronną 15 m (po 7,5 m od osi linii)
- budynki istniejące
- wymiary (w metrach)
- układ drogowy poza granicami planu

WYRYS ZE STUDIUM UWARUNKOWAŃ I KIERUNKÓW
ZAGOSPODAROWANIA PRZESTRZENNEGO GMINY DĘBOWA KŁODA
uchwałowego uchwała nr XXV/116/20 Rady Gminy Dębowa Kłoda z dnia 8 lipca
2020 r.
Skala 1:10000

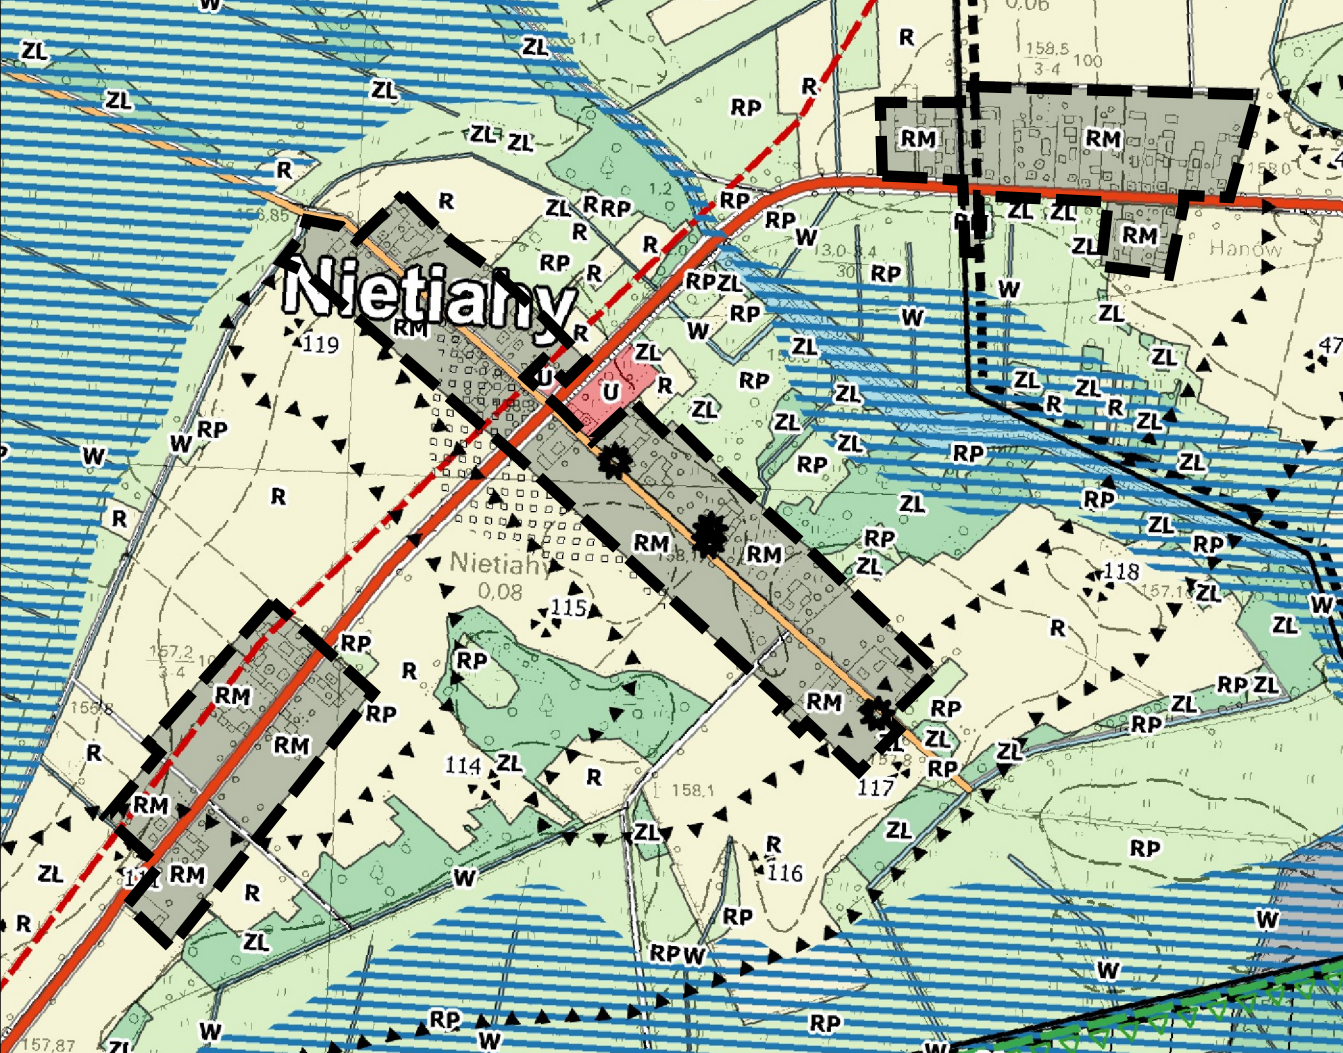

- granicę opracowania planu
- granicę obrębów
- Obiekty w wojewódzkiej ewidencji zabytków
- Stanowiska archeologiczne w gminnej ewidencji zabytków
- Strefy obserwacji archeologicznej
- Granice Obszaru Ochrony Płaskiwa Natura 2000 Łasy Parczewskie
- Zasięg obszarów szczególnego zagrożenia powodzią
- Zasięg terenów na których występują gleby klas I do III
- Drogi zbiorcze/lokalne - powiatowe
- Drogi lokalne/dojazdowe - gminne
- Tereny dróg wewnętrznych i dojazdowych do gruntów rolnych i leśnych
- Linia elektroenergetyczna średniego napięcia
- Granica obszarów zdegradowanych
- RM - Tereny przeznaczone do zabudowy zagrodowej
- U - Tereny przeznaczone dla zabudowy usługowej
- W - Tereny wód powierzchniowych
- ZL - Tereny lasów, gruntów zadrzewionych i zakrzewionych
- RP - Tereny łąk i pastwisk
- R - Tereny rolne

Układ współrzędnych: PLW02 2000 strefa 8 (EPSG:2179)
Plan miejscowy wykonano na kopii mapy zasadniczej w postaci wektorowej w
skali 1:1000, pochodzącej z Wydziału Geodezji Starostwa Powiatowego w
Parczewie. Data wykonania kopii: 07.11.2024 r.