

MIEJSCOWY PLAN
ZAGOSPODAROWANIA PRZESTRZENNEGO
DLA CZĘŚCI TERENÓW W GRANICACH
ADMINISTRACYJNYCH
GMINY DĘBOWA KŁODA


Załącznik nr 18
do uchwały Rady Gminy Dębowa Kłoda
XXV/190/26
z dnia 23 kwietnia 2026 r.

Skala 1:1000

LEGENDA:

- granica obszaru objętego planem
- linia rozgraniczająca tereny o różnym przeznaczeniu lub różnych zasadach zagospodarowania
- nieprzekraczalna linia zabudowy
- MN-RZM teren zabudowy mieszkaniowej jednorodzinnej lub zabudowy zagrodowej
- RZM teren zabudowy zagrodowej
- KDZ teren drogi zbiorczej
- KDD teren drogi dojazdowej
- KR teren komunikacji drogowej wewnętrznej
- strefa obserwacji archeologicznej
- stanowisko archeologiczne ujęte w Ewidencji Zabytków
- 150 m - granica strefy ochronnej od cmentarza
- napowietrzna linia elektroenergetyczna 15 kV ze strefą ochronną 15 m (po 7,5 m od osi linii)
- budynki istniejące
- wymiary (w metrach)
- układ drogowy poza granicami planu

WYRYS ZE STUDIUM UWARUNKOWAŃ I KIERUNKÓW ZAGOSPODAROWANIA PRZESTRZENNEGO GMINY DĘBOWA KŁODA uchwałonego uchwałą nr XIX/118/20 Rady Gminy Dębowa Kłoda z dnia 8 lipca 2020 r. Skala 1:10000

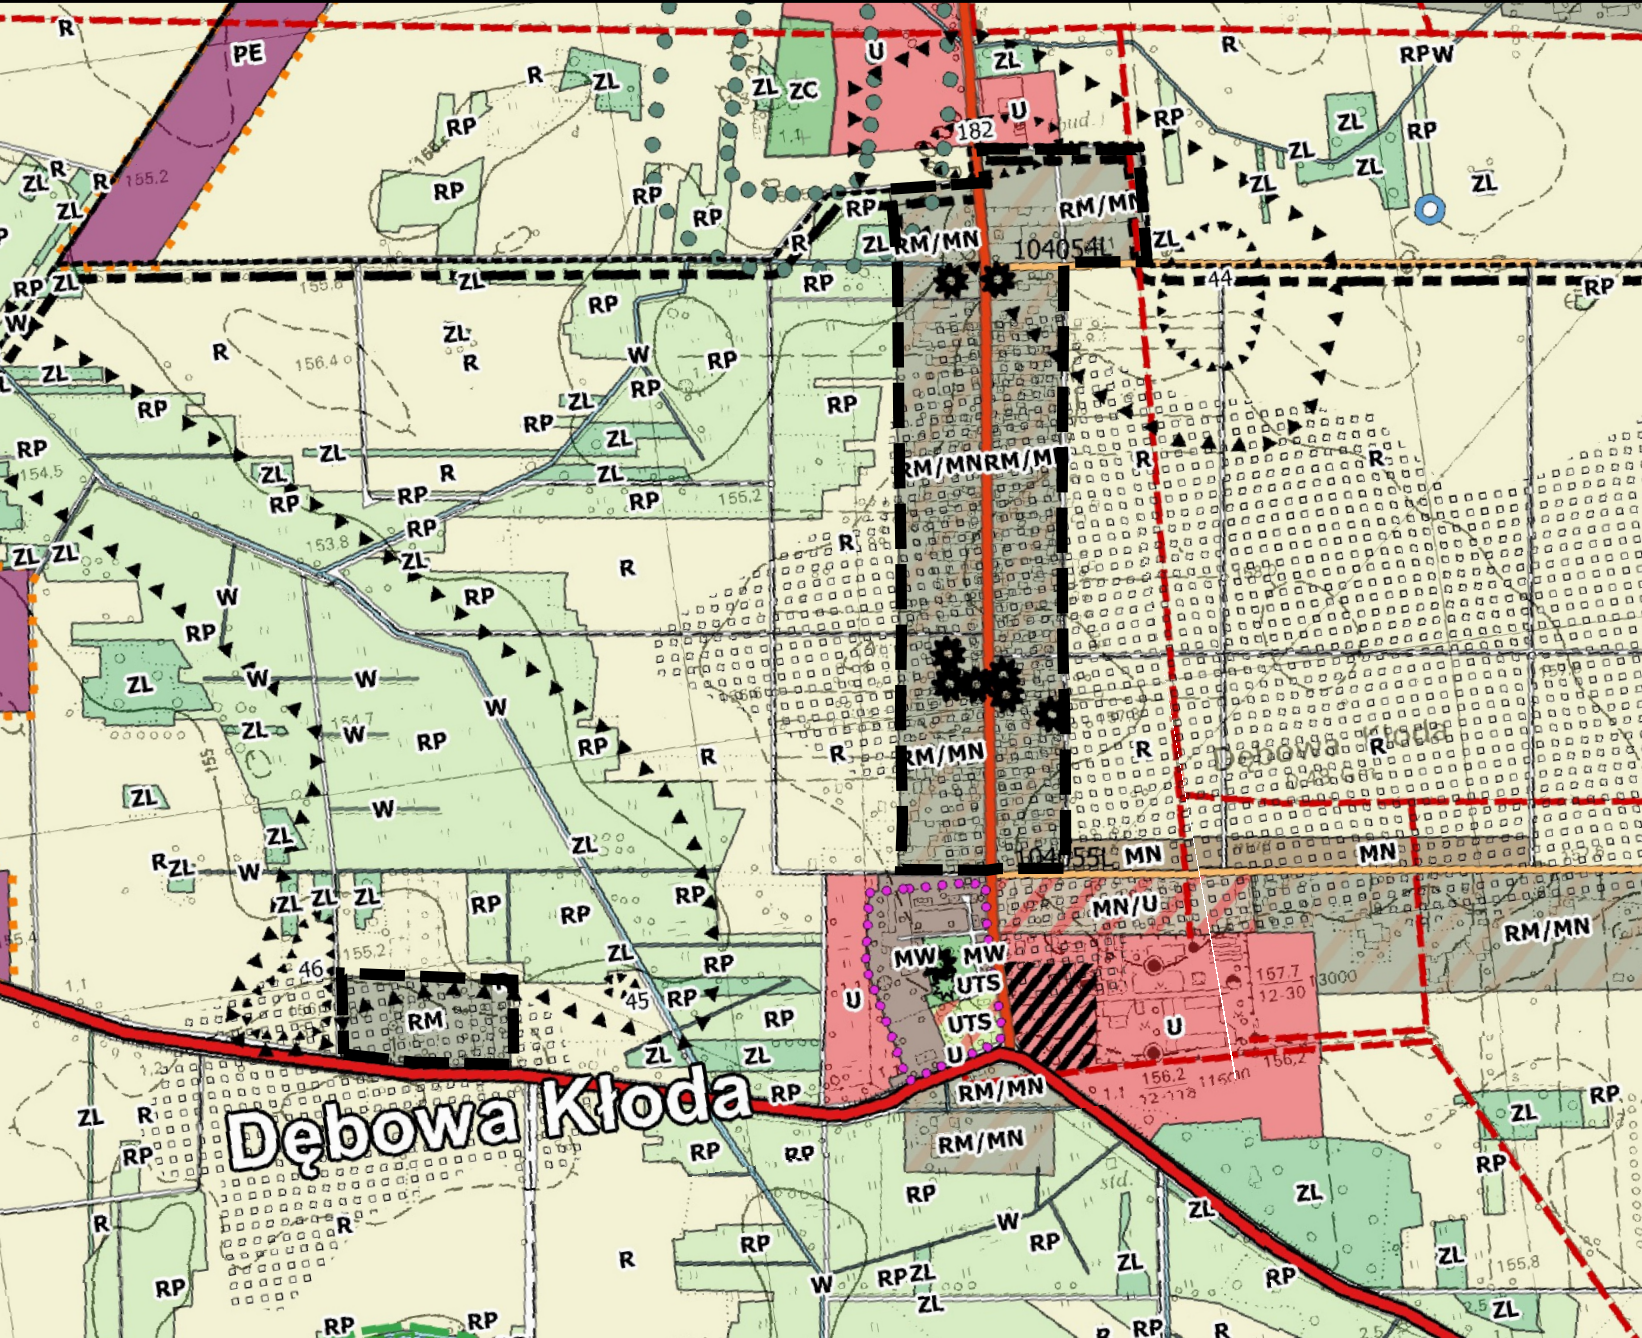

- granica opracowania planu
- granicze obrębów
- Strefa pośredniej ochrony konserwatorskiej
- Obiekty w gminnej ewidencji zabytków
- Obiekty w wojewódzkiej ewidencji zabytków
- Stanowiska archeologiczne w gminnej ewidencji zabytków
- Strefy obserwacji archeologicznej
- Zasięg terenów na których występują gleby klas I do III
- Granice stref ochrony sanitarnej od cmentarzy 50m
- Granice stref ochrony sanitarnej od cmentarzy 150m
- Drogi zbiorcze - wojewódzkie
- Drogi zbiorcze/lokalne - powiatowe
- Drogi lokalne/dojazdowe - gminne
- Tereny dróg wewnętrznych i dojazdowych do gruntów rolnych i leśnych
- Linia elektroenergetyczna średniego napięcia
- Strefa potencjalnego oddziaływania ogniw fotowoltaicznych
- Granice obszaru rewitalizacji
- RM - Tereny przeznaczone do zabudowy zagrodowej
- RM/MN - Tereny przeznaczone do zabudowy zagrodowej z zabudową mieszkaniową jednorodzinną
- MN - Tereny przeznaczone dla zabudowy mieszkaniowej jednorodzinnej
- MN/U - Tereny przeznaczone dla zabudowy mieszkaniowej jednorodzinnej z usługami
- MW - Tereny przeznaczone dla zabudowy mieszkaniowej wielorodzinnej
- U - Tereny przeznaczone dla zabudowy usługowej
- UTS - Tereny przeznaczone dla zabudowy usług turystyki, sportu i rekreacji
- PE - Tereny przeznaczone dla produkcji energii elektrycznej
- ZC - Tereny cmentarzy
- IT - Tereny przeznaczone dla infrastruktury technicznej
- ZL - Tereny lasów, gruntów zadrzewionych i zakrzewionych
- RP - Tereny łąk i pastwisk
- R - Tereny rolne



Układ współrzędnych: PUWG 2000 strefa 8 (EPSG:2179)
Plan miejscowy wykonano na kopii mapy zasadniczej w postaci wektorowej w skali 1:1000, pochodzącej z Wydziału Geodezji Starostwa Powiatowego w Parczewie. Data wykonania kopii: 07.11.2024 r.