




MIJSCOWY PLAN
ZAGOSPODAROWANIA
PRZESTRZENNEGO DLA CZĘŚCI
TERENÓW W GRANICACH
ADMINISTRACYJNYCH
GMINY DĘBOWA KŁODA

Załącznik nr 20
do uchwały Rady Gminy Dębowa Kłoda
XXV/190/26
z dnia 23 kwietnia 2026 r.

Skala 1:1000
0 25 50 75 100 125 m

- LEGENDA:
- granicz obszaru objętego planem
 - linia rozgraniczająca tereny o różnym przeznaczeniu lub różnych zasadach zagospodarowania
 - nieprzekraczalna linia zabudowy
 - teren zabudowy mieszkaniowej jednorodzinnej lub zabudowy zagrodowej
 - teren zabudowy zagrodowej
 - teren drogi zbiorczej
 - teren drogi dojazdowej
 - teren komunikacji drogowej wewnętrznej
 - granicz Obszaru Specjalnej Ochrony Ptaków Natura 2000 Lasy Parczewskie (PLB060006)
 - strefa obserwacji archeologicznej
 - stanowisko archeologiczne ujęte w Ewidencji Zabytków
 - napowietrzna linia elektroenergetyczna 15 kV ze strefą ochronną 15 m (po 7,5 m od osi linii)
 - budynki istniejące
 - wymiary (w metrach)
 - układ drogowy poza granicami planu

WYRYS ZE STUDIUM UWARUNKOWAŃ I KIERUNKÓW ZAGOSPODAROWANIA PRZESTRZENNEGO GMINY DĘBOWA KŁODA
uchwalonego uchwałą nr XIX/118/20 Rady Gminy Dębowa Kłoda z dnia 8 lipca 2020 r.
Skala 1:10000

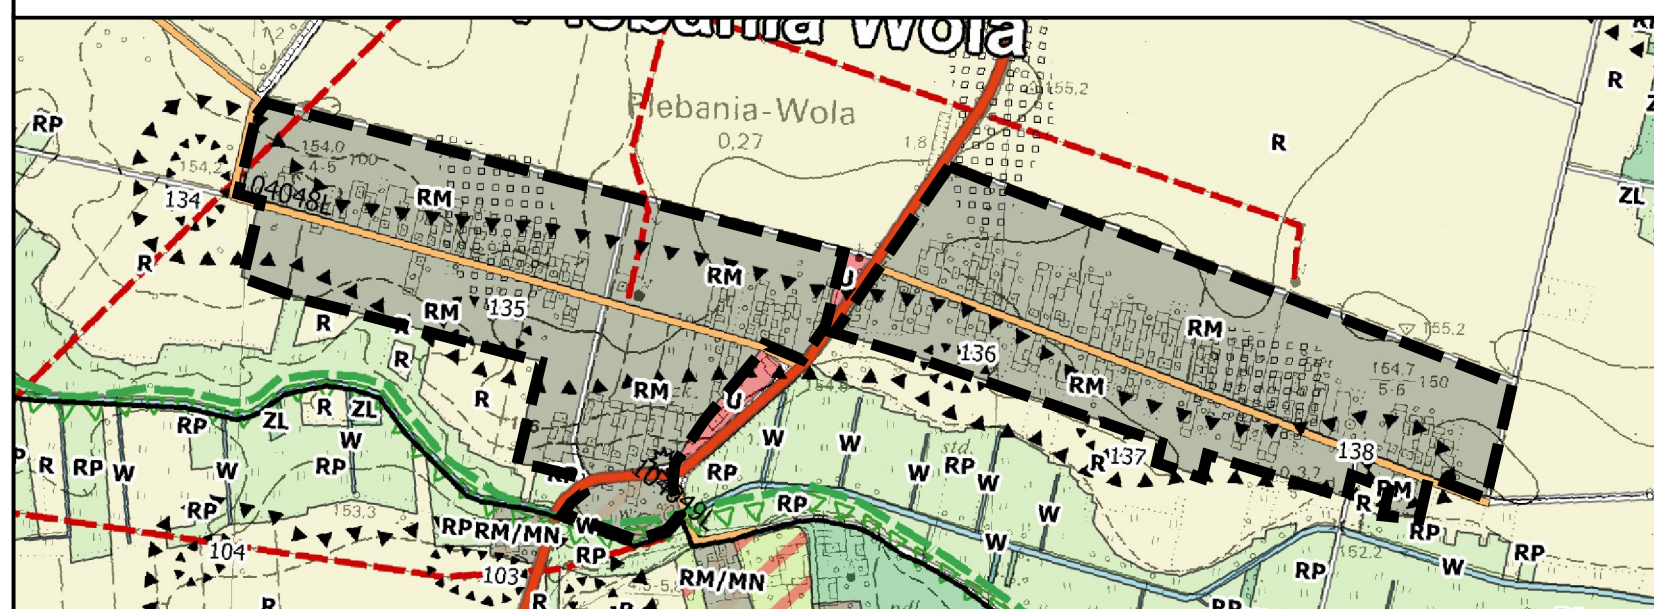

- granicz opracowania planu
- granicz obrębów
- Stanowiska archeologiczne w gminnej ewidencji zabytków
- Strefy obserwacji archeologicznej
- Granicz Obszaru Ochrony Ptaków Natura 2000 Lasy Parczewskie
- Zasięg terenów na których występują gleby klas I do III
- Drogi zbiorcze/lokalne - powiatowe
- Drogi lokalne/dojazdowe - gminne
- Tereny dróg wewnętrznych i dojazdowych do gruntów rolnych i leśnych
- Linia elektroenergetyczna średniego napięcia
- Granicz obszarów zdegradowanych
- RM - Tereny przeznaczone do zabudowy zagrodowej
- RM/MN - Tereny przeznaczone dla zabudowy zagrodowej z zabudową mieszkaniową jednorodziną
- U - Tereny przeznaczone dla zabudowy usługowej
- UTS - Tereny przeznaczone dla zabudowy usług turystyki, sportu i rekreacji
- W - Tereny wód powierzchniowych
- ZL - Tereny lasów, gruntów zadrzewionych i zakrzewionych
- RP - Tereny łąk i pastwisk
- R - Tereny rolne

Układ współrzędnych: PUWG 2000 strefa 8 (EPSG:2179)
Plan miejscowy wykonano na kopii mapy zasadniczej w postaci wektorowej w skali 1:1000, pochodzącej z Wydziału Geodezji Starostwa Powiatowego w Parczewie. Data wykonania kopii: 07.11.2024 r.