


WYRYS ZE STUDIUM UWARUNKOWAŃ I KIERUNKÓW ZAGOSPODAROWANIA PRZESTRZENNEGO GMINY DĘBOWA KŁODA uchwalonego uchwałą nr XIX/118/20 Rady Gminy Dębowa Kłoda z dnia 8 lipca 2020 r. Skala 1:10000

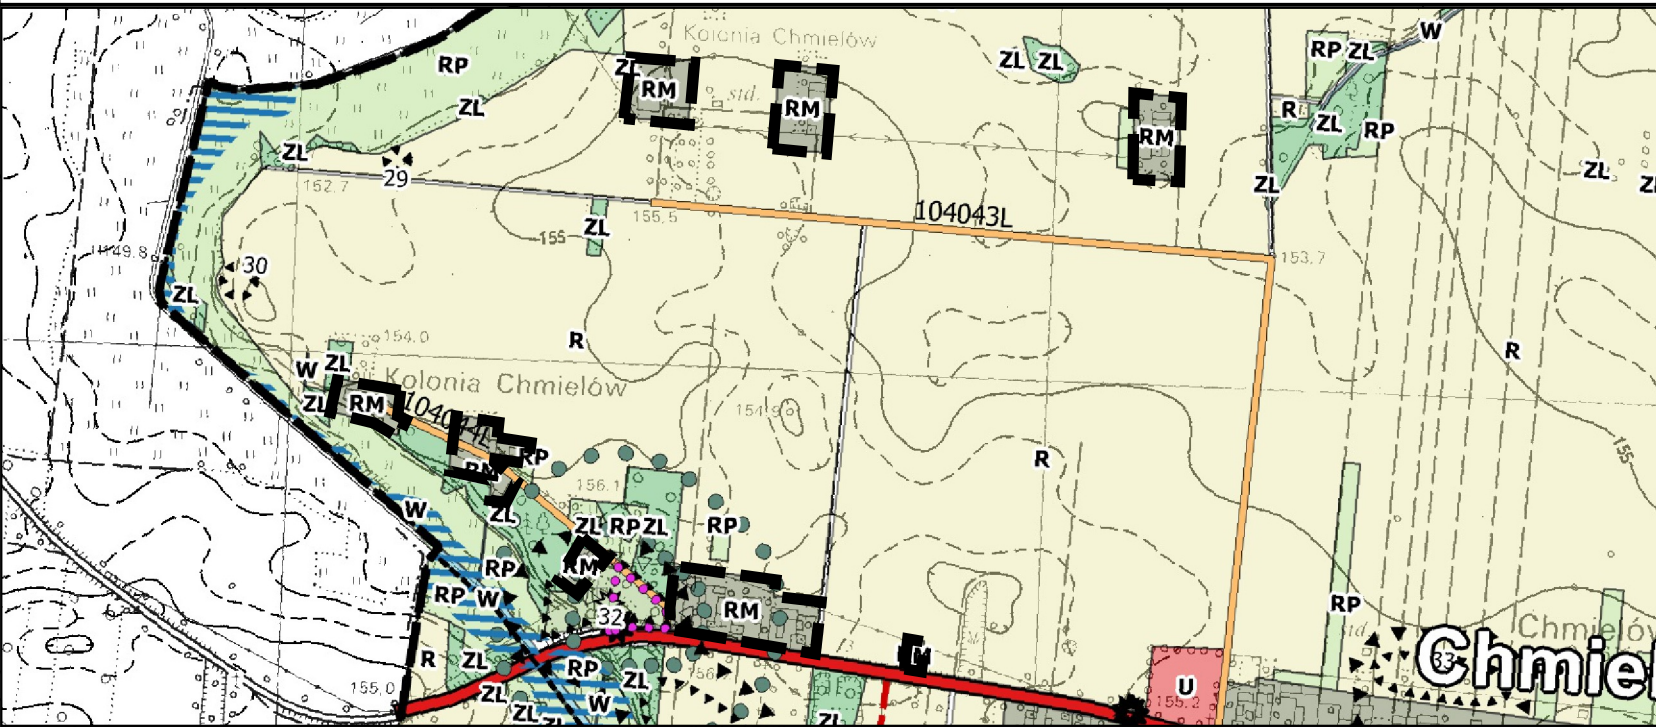

- granica opracowania planu
- granica gminy
- Strefa pośredniej ochrony konserwatorskiej
- Obiekty w gminnej ewidencji zabytków
- Obiekty w wojewódzkiej ewidencji zabytków
- Stanowiska archeologiczne w gminnej ewidencji zabytków
- Strefy obserwacji archeologicznej
- Strefy ochrony widokowej
- Zasięg obszarów szczególnego zagrożenia powodzią
- Granice stref ochrony sanitarnej od cmentarzy 50m
- Granice stref ochrony sanitarnej od cmentarzy 150m
- Drogi zbiorcze - wojewódzkie
- Drogi lokalne/dojazdowe - gminne
- Tereny dróg wewnętrznych i dojazdowych do gruntów rolnych i leśnych
- Linia elektroenergetyczna średniego napięcia
- RM - Tereny przeznaczone do zabudowy zagrodowej
- U - Tereny przeznaczone dla zabudowy usługowej
- ZCH - Tereny nieczynnych cmentarzy historycznych
- ZL - Tereny lasów, gruntów zadrzewionych i zakrzewionych
- RP - Tereny łąk i pastwisk
- R - Tereny rolne



MIEJSCOWY PLAN ZAGOSPODAROWANIA PRZESTRZENNEGO DLA CZĘŚCI TERENÓW W GRANICACH ADMINISTRACYJNYCH GMINY DĘBOWA KŁODA

Załącznik nr 2 do uchwały Rady Gminy Dębowa Kłoda XXV/190/26 z dnia 23 kwietnia 2026 r.

Skala 1:1000



LEGENDA:

- granica obszaru objętego planem
- linia rozgraniczająca tereny o różnym przeznaczeniu lub różnych zasadach zagospodarowania
- nieprzekraczalna linia zabudowy
- RZM teren zabudowy zagrodowej
- KDD teren drogi dojazdowej
- strefa obserwacji archeologicznej
- stanowisko archeologiczne ujęte w Ewidencji Zabytków
- budynki istniejące
- wymiary (w metrach)
- układ drogowy poza granicami planu

Układ współrzędnych: PUWG 2000 strefa 8 (EPSG:2179)
Plan miejscowy wykonano na kopii mapy zasadniczej w postaci wektorowej w skali 1:1000, pochodzącej z Wydziału Geodezji Starostwa Powiatowego w Parczewie. Data wykonania kopii: 07.11.2024 r.