


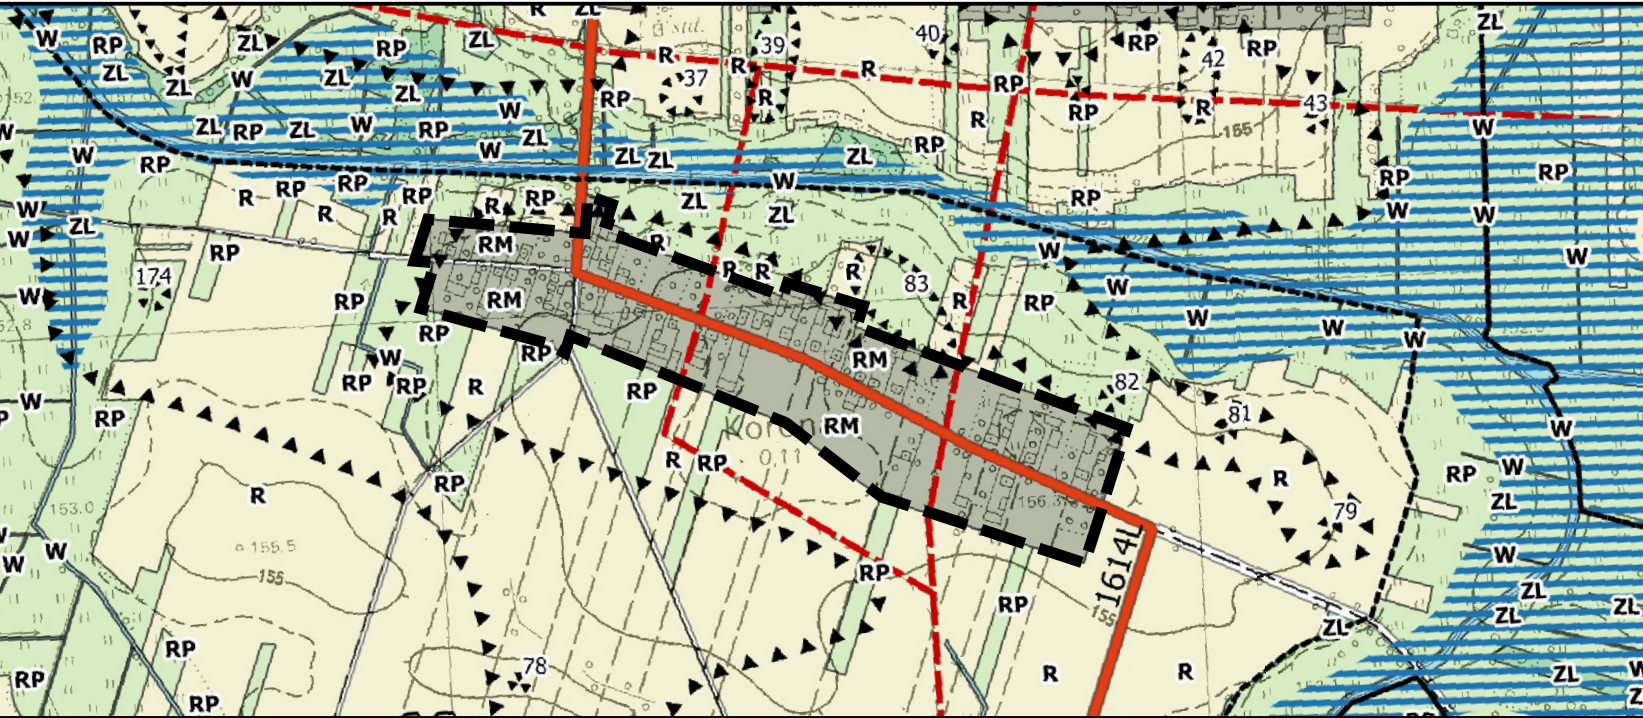


WYRYS ZE STUDIUM UWARUNKOWAŃ I KIERUNKÓW ZAGOSPODAROWANIA PRZESTRZENNEGO GMINY DĘBOWA KŁODA uchwalonego uchwałą nr XIX/118/20 Rady Gminy Dębowa Kłoda z dnia 8 lipca 2020 r. Skala 1:10000



- granica opracowania planu
- granicę obrębów
- Stanowiska archeologiczne w gminnej ewidencji zabytków
- Strefy obserwacji archeologicznej
- Zasięg obszarów szczególnego zagrożenia powodzią
- Drogi zbiorcze/lokalne - powiatowe
- Tereny dróg wewnętrznych i dojazdowych do gruntów rolnych i leśnych
- Linia elektroenergetyczna średniego napięcia
- RM - Tereny przeznaczone do zabudowy zagrodowej
- W - Tereny wód powierzchniowych
- ZL - Tereny lasów, gruntów zadrzewionych i zakrzewionych
- RP - Tereny łąk i pastwisk
- R - Tereny rolne

# MIEJSCOWY PLAN ZAGOSPODAROWANIA PRZESTRZENNEGO DLA CZĘŚCI TERENÓW W GRANICACH ADMINISTRACYJNYCH GMINY DĘBOWA KŁODA

Załącznik nr 3 do uchwały Rady Gminy Dębowa Kłoda XXV/190/26 z dnia 23 kwietnia 2026 r.

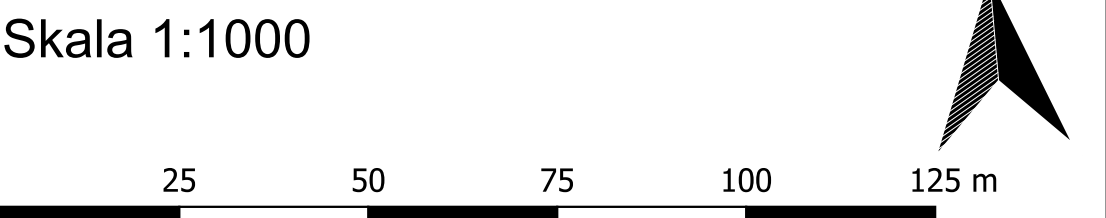

- LEGENDA:
- granica obszaru objętego planem
  - linia rozgraniczająca tereny o różnym przeznaczeniu lub różnych zasadach zagospodarowania
  - nieprzekraczalna linia zabudowy
  - RZM - teren zabudowy zagrodowej
  - KDZ - teren drogi zbiorczej
  - KDD - teren drogi dojazdowej
  - KR - teren komunikacji drogowej wewnętrznej
  - strefa obserwacji archeologicznej
  - stanowisko archeologiczne ujęte w Ewidencji Zabytków
  - napowietrzna linia elektroenergetyczna 15 kV ze strefą ochronną 15 m (po 7,5 m od osi linii)
  - budynki istniejące
  - 20 - wymiary (w metrach)
  - układ drogowy poza granicami planu

Układ współrzędnych: PUWG 2000 strefa 8 (EPSG:2179)  
Plan miejscowy wykonano na kopii mapy zasadniczej w postaci wektorowej w skali 1:1000, pochodzącej z Wydziału Geodezji Starostwa Powiatowego w Parczewie. Data wykonania kopii: 07.11.2024 r.