


MIEJSCOWY PLAN
ZAGOSPODAROWANIA
PRZESTRZENNEGO DLA CZĘŚCI
TERENÓW W GRANICACH
ADMINISTRACYJNYCH
GMINY DĘBOWA KŁODA

Załącznik nr 7
do uchwały Rady Gminy Dębowa Kłoda
XXV/190/26
z dnia 23 kwietnia 2026 r.

Skala 1:2000



WYRYS ZE STUDIUM UWARUNKOWAŃ I KIERUNKÓW
ZAGOSPODAROWANIA PRZESTRZENNEGO
GMINY DĘBOWA KŁODA
uchwałonego uchwałą nr XIX/118/20
Rady Gminy Dębowa Kłoda
z dnia 8 lipca 2020 r.
Skala 1:10000

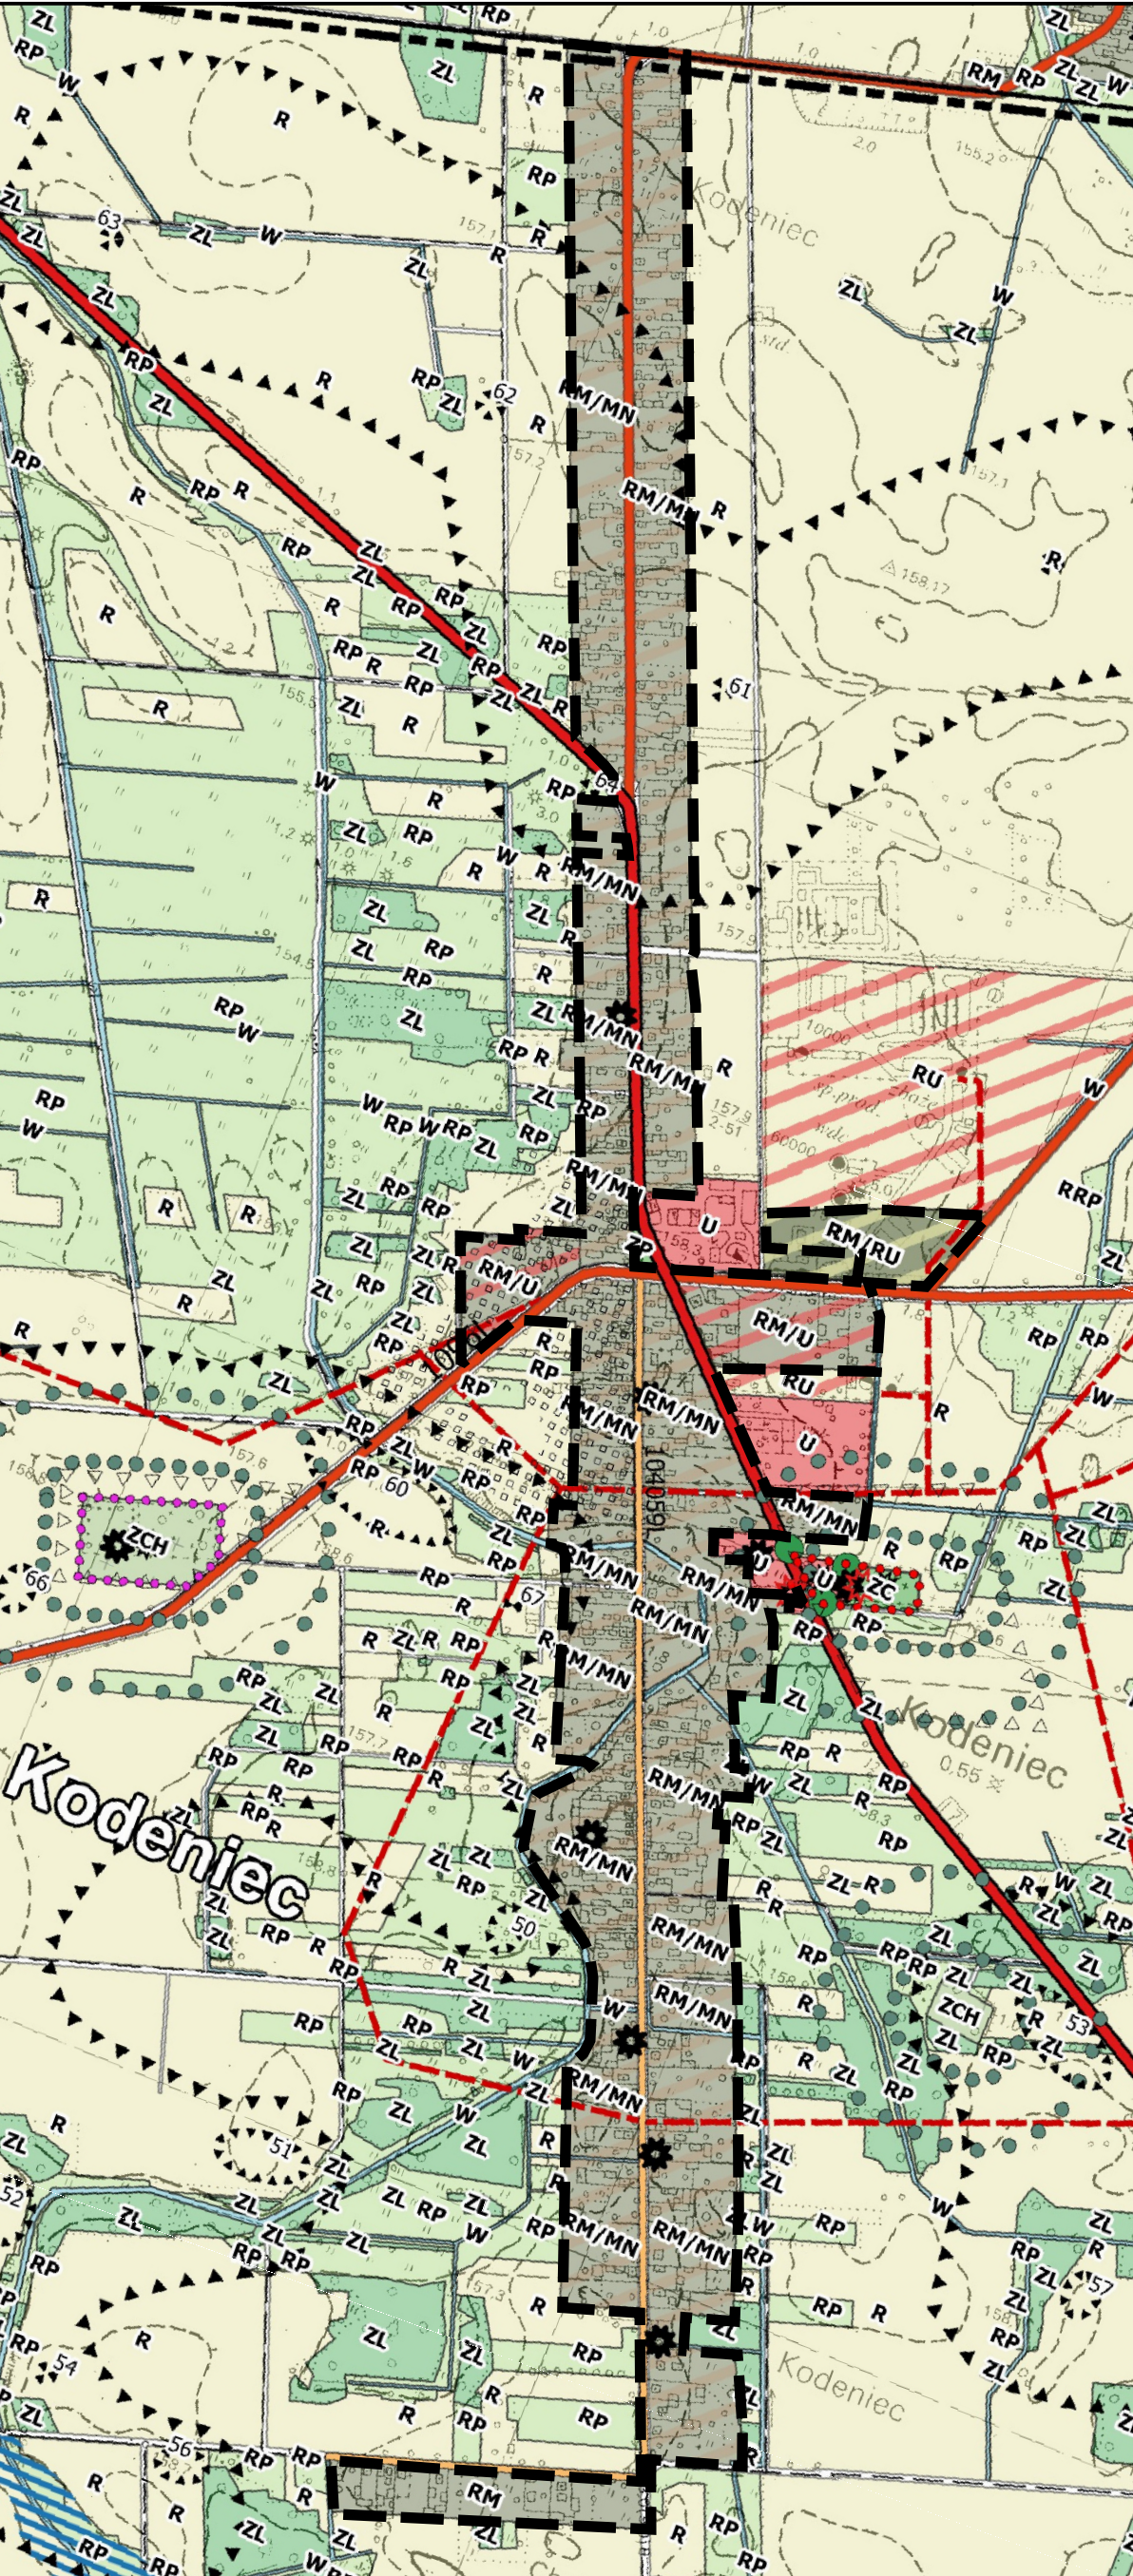

- granica opracowania planu
- granice obrębów
- Obiekty wpisane do rejestru zabytków
- Strefa ścisłej ochrony konserwatorskiej
- Strefa pośredniej ochrony konserwatorskiej
- Obiekty w wojewódzkiej ewidencji zabytków
- Stanowiska archeologiczne w gminnej ewidencji zabytków
- Strefy obserwacji archeologicznej
- Strefy ochrony widokowej
- Zasięg obszarów szczególnego zagrożenia powodzią
- Granice stref ochrony sanitarnej od cmentarzy 50m
- Granice stref ochrony sanitarnej od cmentarzy 150m
- Pomniki przyrody
- Drogi zbiorcze - wojewódzkie
- Drogi zbiorcze/lokalne - powiatowe
- Drogi lokalne/dojazdowe - gminne
- Tereny dróg wewnętrznych i dojazdowych do gruntów rolnych i leśnych
- Linia elektroenergetyczna średniego napięcia
- Granica obszarów zdegradowanych
- RM - Tereny przeznaczone do zabudowy zagrodowej
- RMMN - Tereny przeznaczone do zabudowy zagrodowej z zabudową mieszkaniową jednorodzinną
- RM/U - Tereny przeznaczone dla zabudowy zagrodowej z usługami
- RM/RU - Tereny przeznaczone dla zabudowy zagrodowej i pod tereny obsługi produkcji w gospodarstwach rolnych, ogrodniczych i hodowlanych
- U - Tereny przeznaczone dla zabudowy usługowej
- RU - Tereny obsługi produkcji w gospodarstwach rolnych, ogrodniczych i hodowlanych
- ZC - Tereny cmentarzy
- ZCH - Tereny nieczynnych cmentarzy historycznych
- W - Tereny wód powierzchniowych
- ZL - Tereny lasów, gruntów zadrzewionych i zakrzewionych
- RP - Tereny łąk i pastwisk
- R - Tereny rolne

LEGENDA:

- granica obszaru objętego planem
- linia rozgraniczająca tereny o różnym przeznaczeniu lub różnych zasadach zagospodarowania
- nieprzekraczalna linia zabudowy
- teren zabudowy mieszkaniowej jednorodzinnej lub zabudowy zagrodowej
- teren usług kultu religijnego
- teren usług lub zabudowy zagrodowej
- teren zabudowy związanej z rolnictwem kopia
- teren zabudowy zagrodowej
- teren drogi zbiorczej
- teren drogi dojazdowej
- teren komunikacji drogowej wewnętrznej
- teren wód powierzchniowych śródlądowych
- obiekt wpisany do Rejestru Zabytków
- strefa obserwacji archeologicznej
- stanowisko archeologiczne
- ujęcie w Ewidencji Zabytków
- 50 m - granica strefy ochronnej od cmentarza
- 150 m - granica strefy ochronnej od cmentarza
- napowietrzna linia elektroenergetyczna 15 kV ze strefą ochronną 15 m (po 7,5 m od osi linii)
- budynki istniejące
- wymiary (w metrach)

Układ współrzędnych: PUWG 2000 strefa 8 (EPSG:2179)
Plan miejscowy wykonano na kopii mapy zasadniczej w postaci wektorowej w skali 1:2000, pochodzącej z Wydziału Geodezji Starostwa Powiatowego w Parczewie. Data wykonania kopii: 07.11.2024 r.