


WYRYS ZE STUDIUM UWARUNKOWAŃ I KIERUNKÓW ZAGOSPODAROWANIA PRZESTRZENNEGO GMINY DĘBOWA KŁODA uchwałonego uchwałą nr..... Rady Gminy Dębowa Kłoda z dnia

Skala 1:10000

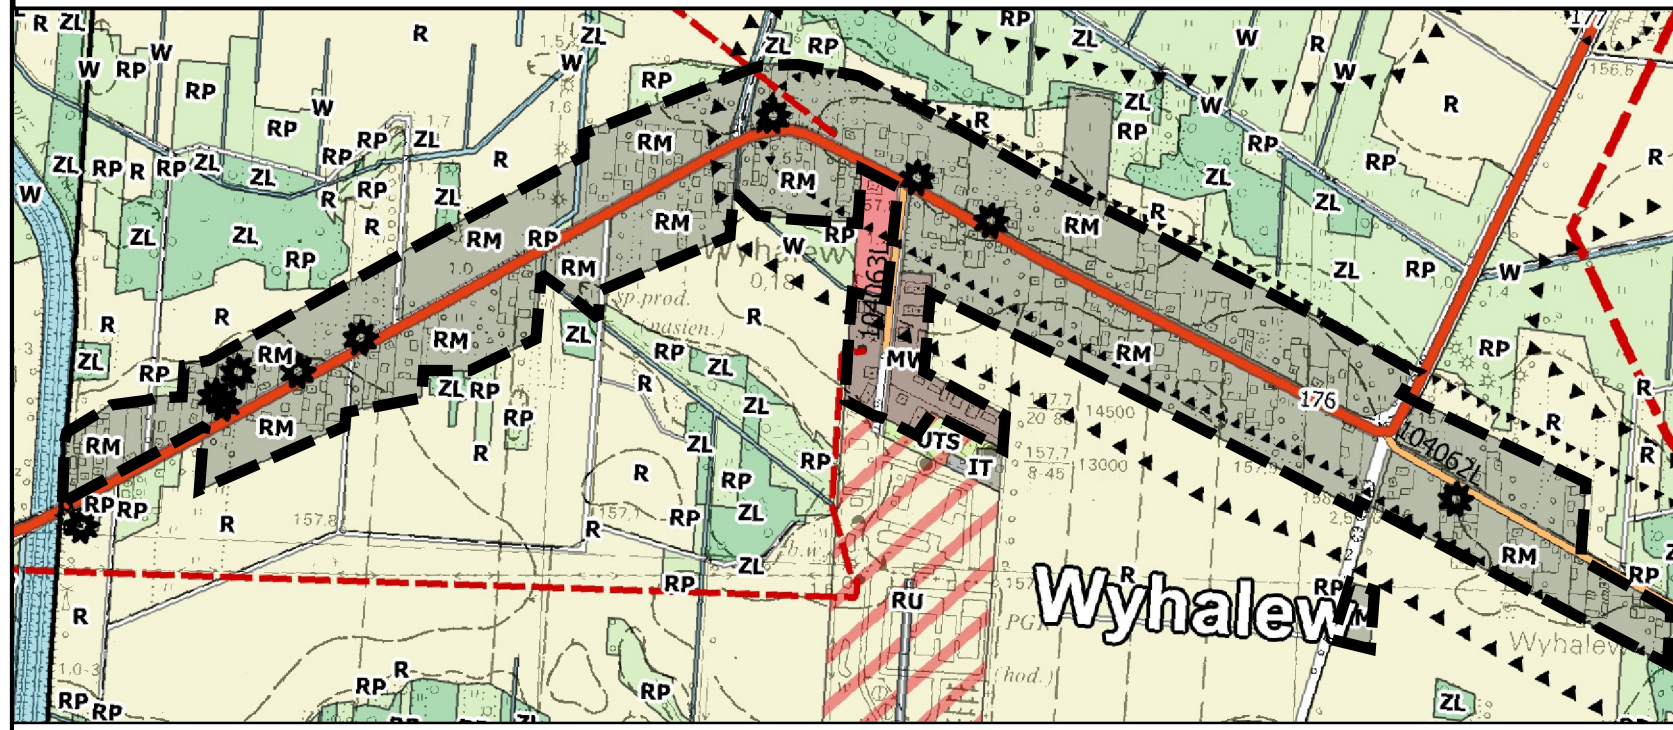

- granicę opracowania planu
- Obiekty w wojewódzkiej ewidencji zabytków
 - Stanowiska archeologiczne w gminnej ewidencji zabytków
 - Strefy obserwacji archeologicznej
 - Drogi zbiorcze/lokalne - powiatowe
 - Drogi lokalne/dojazdowe - gminne
 - Tereny dróg wewnętrznych i dojazdowych do gruntów rolnych i leśnych
 - Linia elektroenergetyczna średniego napięcia
 - RM - Tereny przeznaczone do zabudowy zagrodowej
 - MN - Tereny przeznaczone dla zabudowy mieszkaniowej jednorodzinnej
 - MW - Tereny przeznaczone dla zabudowy mieszkaniowej wielorodzinnej
 - U - Tereny przeznaczone dla zabudowy usługowej
 - UTS - Tereny przeznaczone dla zabudowy usług turystyki, sportu i rekreacji
 - RU - Tereny obsługi produkcji w gospodarstwach rolnych, ogrodniczych i hodowlanych
 - IT - Tereny przeznaczone dla infrastruktury technicznej
 - W - Tereny wód powierzchniowych
 - ZL - Tereny lasów, gruntów zadrzewionych i zakrzewionych
 - RP - Tereny łąk i pastwisk
 - R - Tereny rolne



MIEJSCOWY PLAN ZAGOSPODAROWANIA PRZESTRZENNEGO DLA CZĘŚCI TERENÓW W GRANICACH ADMINISTRACYJNYCH GMINY DĘBOWA KŁODA

Załącznik nr 8 do uchwały Rady Gminy Dębowa Kłoda XXV/190/26 z dnia 23 kwietnia 2026 r.

Skala 1:1000

0 25 50 75 100 125 m

LEGENDA:

- granicę obszaru objętego planem
- linia rozgraniczająca tereny o różnym przeznaczeniu lub różnych zasadach zagospodarowania
- nieprzekraczalna linia zabudowy
- MW teren zabudowy mieszkaniowej wielorodzinnej
- RZM teren zabudowy zagrodowej
- KDZ teren drogi zbiorczej
- KDL teren drogi lokalnej
- KDD teren drogi dojazdowej
- KR teren komunikacji drogowej wewnętrznej
- obiekt ujęty w Gminnej Ewidencji Zabytków
- strefa obserwacji archeologicznej
- stanowisko archeologiczne ujęte w Ewidencji Zabytków
- napowietrzna linia elektroenergetyczna 15 kV ze strefą ochronną 15 m (po 7,5 m od osi linii)
- budynki istniejące
- wymiary (w metrach)

Układ współrzędnych: PUWG 2000 strefa 8 (EPSG:2179)
Plan miejscowy wykonano na kopii mapy zasadniczej w postaci wektorowej w skali 1:1000, pochodzącej z Wydziału Geodezji Starostwa Powiatowego w Pancerzu. Data wykonania kopii 07.11.2024 r.