


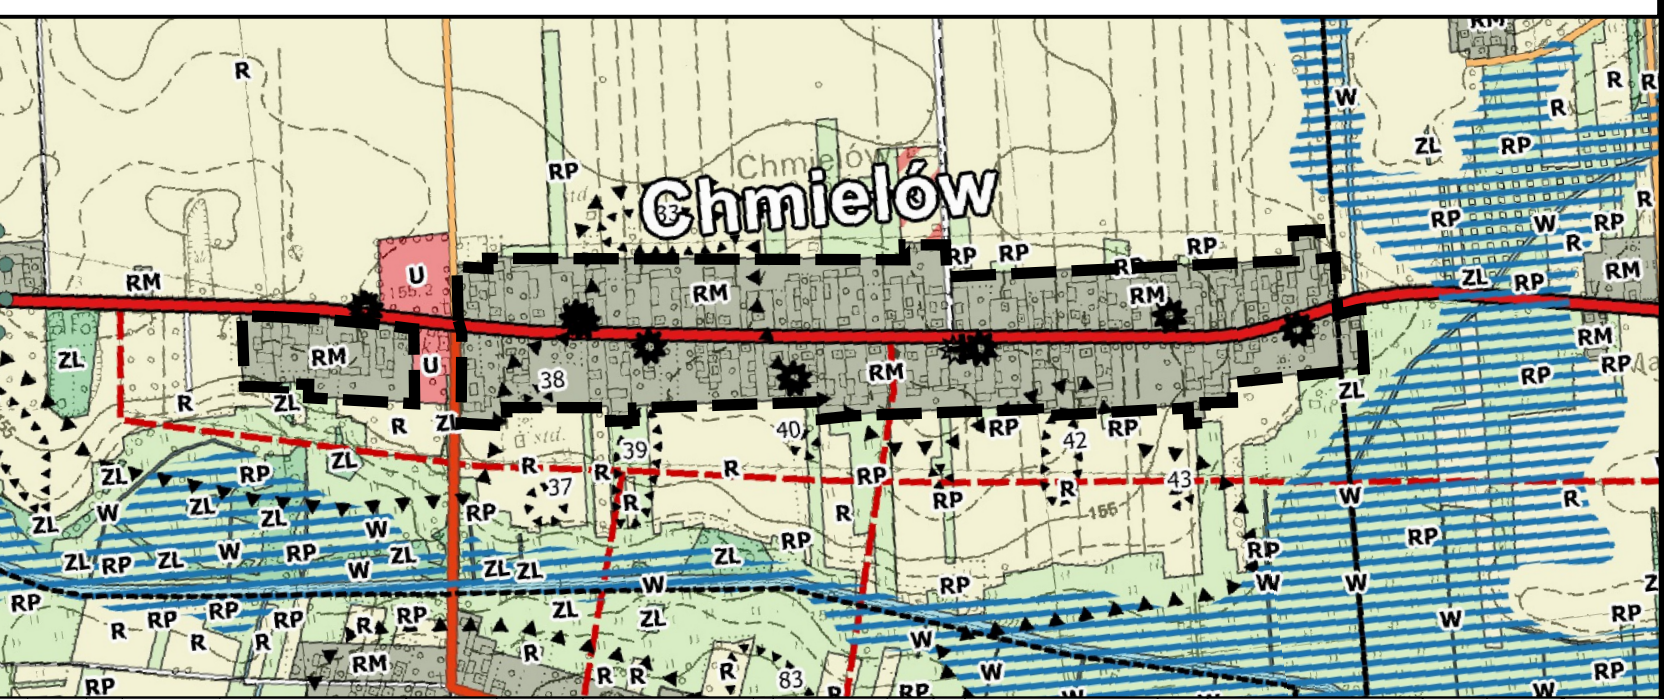

WYRYS ZE STUDIUM UWARUNKOWAŃ I KIERUNKÓW ZAGOSPODAROWANIA PRZESTRZENNEGO GMINY DĘBOWA KŁODA
uchwalonego uchwałą nr XIX/118/20 Rady Gminy Dębowa Kłoda z dnia 8 lipca 2020 r.
Skala 1:10000



- graniczanie opracowania planu
- Obiekty w gminnej ewidencji zabytków
 - Obiekty w wojewódzkiej ewidencji zabytków
 - Stanowiska archeologiczne w gminnej ewidencji zabytków
 - Strefy obserwacji archeologicznej
 - Zasięg obszarów szczególnego zagrożenia powodzią
 - Zasięg terenów na których występują gleby klas I do III
 - Drogi zbiorcze - wojewódzkie
 - Drogi zbiorcze/lokalne - powiatowe
 - Drogi lokalne/dojazdowe - gminne
 - Tereny dróg wewnętrznych i dojazdowych do gruntów rolnych i leśnych
 - Linia elektroenergetyczna średniego napięcia
 - RM - Tereny przeznaczone do zabudowy zagrodowej
 - U - Tereny przeznaczone dla zabudowy usługowej
 - RU - Tereny obsługi produkcji w gospodarstwach rolnych, ogrodnictwa i hodowlanych
 - W - Tereny wód powierzchniowych
 - ZL - Tereny lasów, gruntów zadrzewionych i zakrzewionych
 - RP - Tereny łąk i pastwisk
 - R - Tereny rolne

MIEJSCOWY PLAN ZAGOSPODAROWANIA PRZESTRZENNEGO GMINY DĘBOWA KŁODA

Załącznik nr 1
do uchwały Rady Gminy Dębowa Kłoda
z dnia/25
z dnia 2025 r.

Skala 1:1000

0 25 50 75 100 125 150 m

- LEGENDA:
- graniczanie obszaru objętego planem
 - linia rozgraniczająca tereny o różnym przeznaczeniu lub różnych zasadach zagospodarowania
 - nieprzekraczalna linia zabudowy
 - RZM teren zabudowy zagrodowej
 - KDZ teren drogi zbiorczej
 - KR teren komunikacji drogowej wewnętrznej
 - budynek wpisany do Ewidencji Zabytków
 - strefa obserwacji archeologicznej
 - stanowisko archeologiczne wpisane do Ewidencji Zabytków
 - napowietrzna linia elektroenergetyczna 15 kV ze strefą ochronną 15 m (po 7,5 m od osi linii)
 - budynki istniejące
 - wymiary (w metrach)
 - układ drogowy poza granicami planu

Układ współrzędnych: PUWG 2000 strefa 8 (EPSG:2179)
Plan miejscowy wykonano na kopii mapy zasadniczej w postaci wektorowej w skali 1:1000, pochodzącej z Wydziału Geodezji Starostwa Powiatowego w Parczewie. Data wykonania kopii: 07.11.2024 r.