



MIEJSCOWY PLAN
 ZAGOSPODAROWANIA
 PRZESTRZENNEGO
 GMINY DĘBOWA KŁODA

Załącznik nr 7
 do uchwały Rady Gminy Dębowa Kłoda
/25
 z dnia 2025 r.

Skala 1:2000

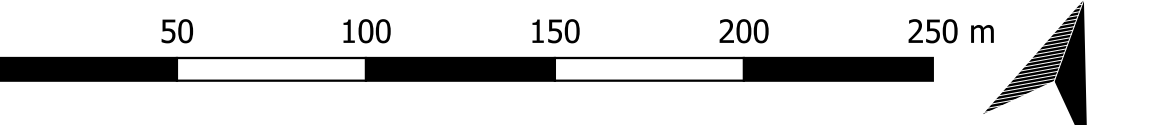

WYRYS ZE STUDIUM UWARUNKOWAŃ I KIERUNKÓW
 ZAGOSPODAROWANIA PRZESTRZENNEGO
 GMINY DĘBOWA KŁODA
 uchwalonego uchwałą nr XIX/118/20
 Rady Gminy Dębowa Kłoda
 z dnia 8 lipca 2020 r.
 Skala 1:10000

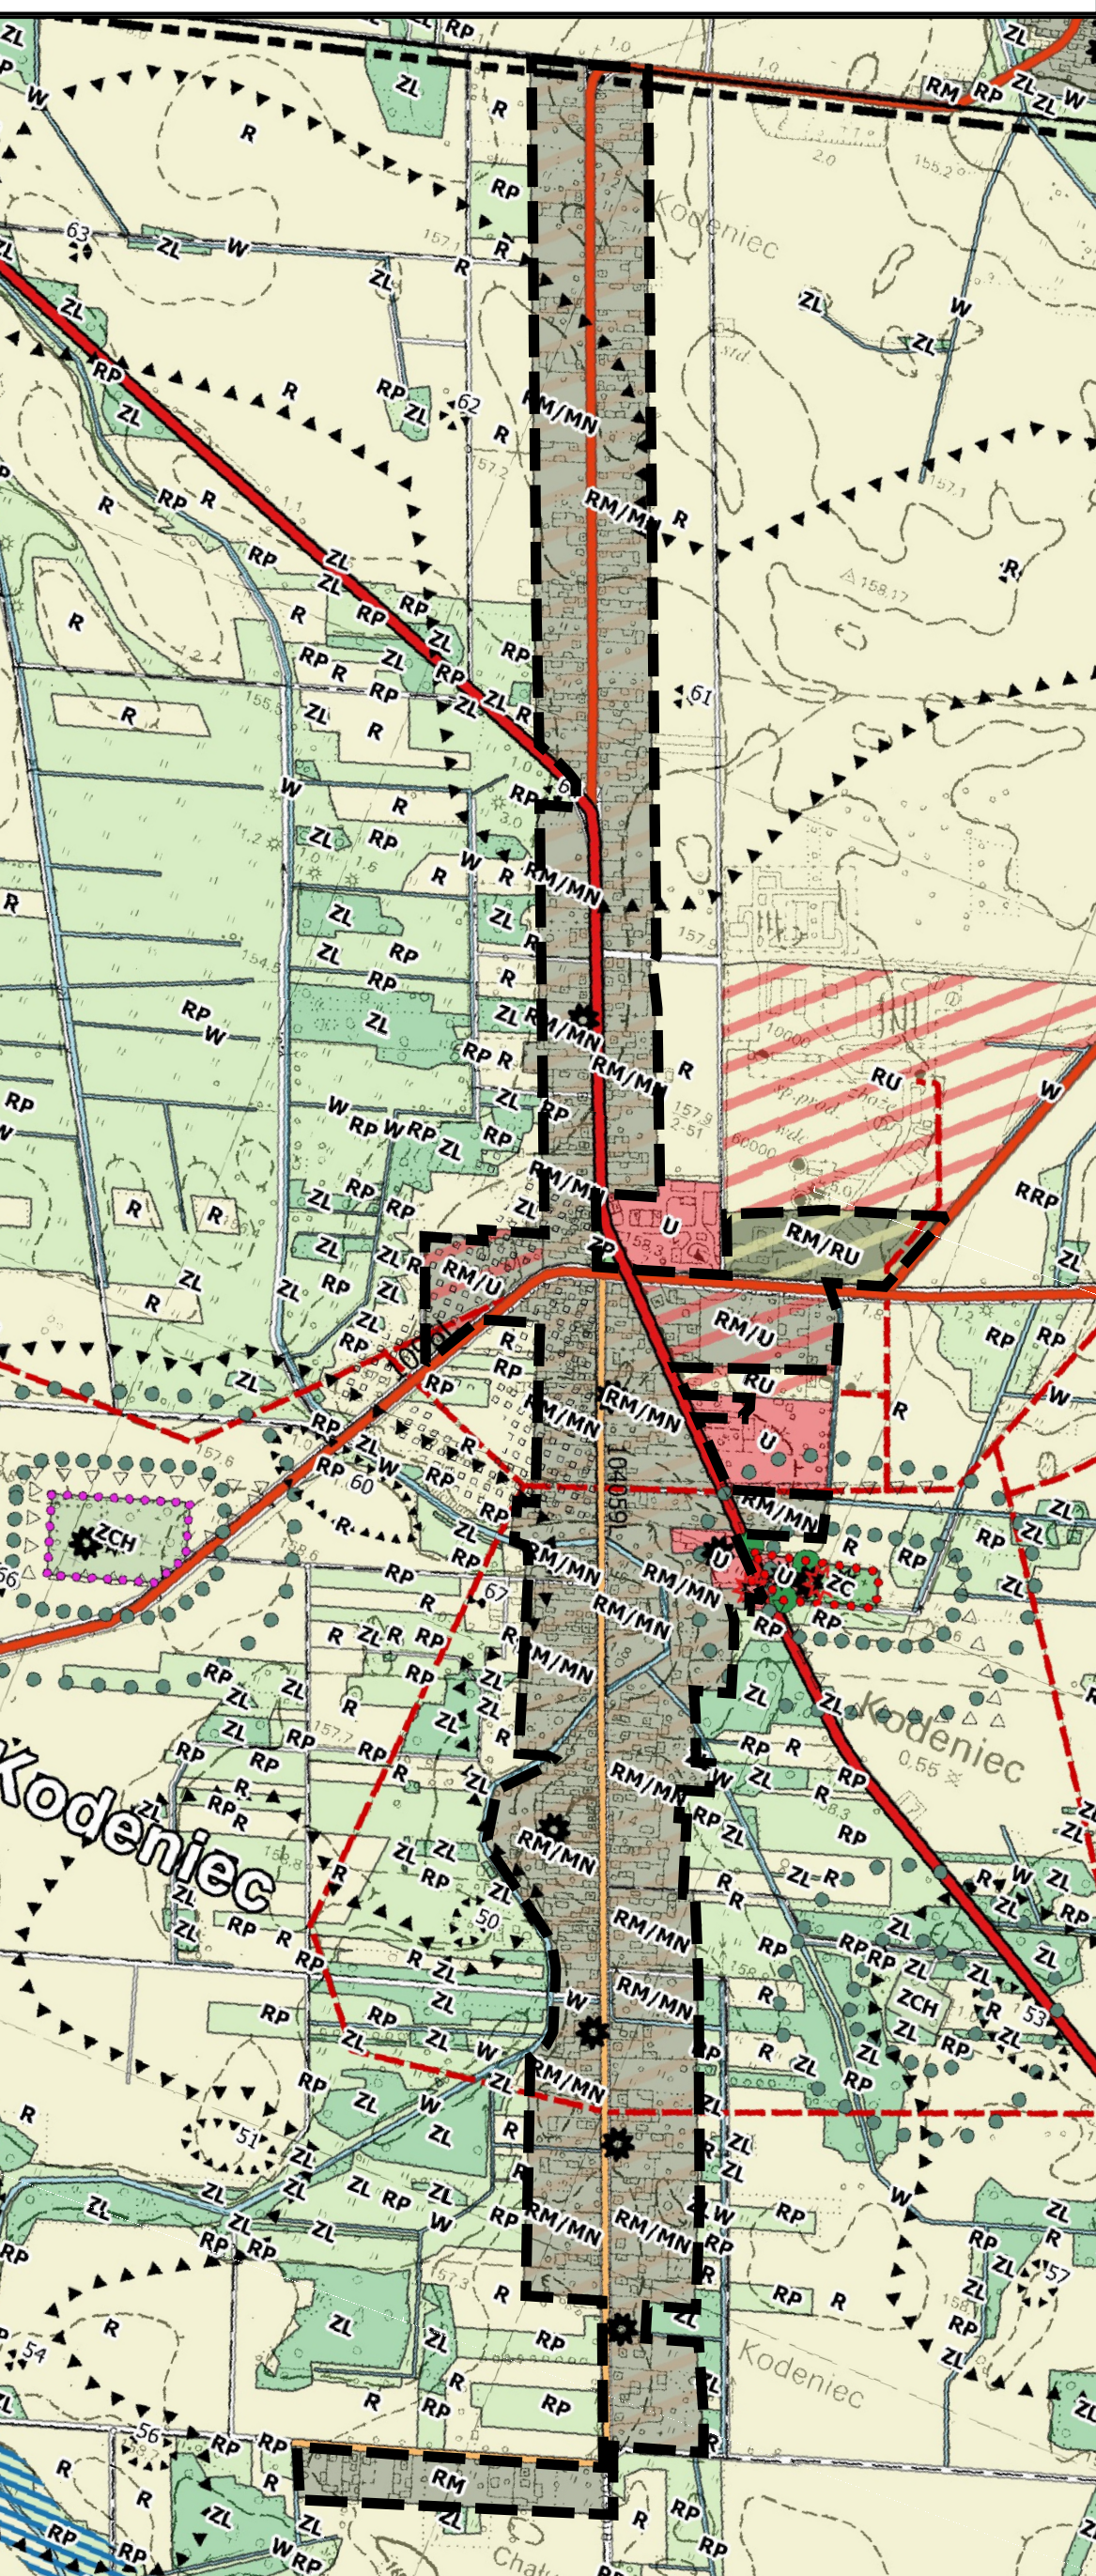

- granica opracowania planu
 --- granice obrębów
 * Obiekty wpisane do rejestru zabytków
 Strefa ścisłej ochrony konserwatorskiej
 Strefa pośredniej ochrony konserwatorskiej
 * Obiekty w wojewódzkiej ewidencji zabytków
 Stanowiska archeologiczne w gminnej ewidencji zabytków
 Strefy obserwacji archeologicznej
 Strefy ochrony widokowej
 Zasięg obszarów szczególnego zagrożenia powodzią
 Granice stref ochrony sanitarnej od cmentarzy 50m
 Granice stref ochrony sanitarnej od cmentarzy 150m
 Pomniki przyrody
 Drogi zbiorcze - wojewódzkie
 Drogi zbiorcze/lokalne - powiatowe
 Drogi lokalne/dojazdowe - gminne
 Tereny dróg wewnętrznych i dojazdowych do gruntów rolnych i leśnych
 --- Linia elektroenergetyczna średniego napięcia
 --- Granica obszarów zdegradowanych
 RM - Tereny przeznaczone do zabudowy zagrodowej
 RMMN - Tereny przeznaczone dla zabudowy zagrodowej z zabudową mieszkaniową jednorodzinną
 RM/U - Tereny przeznaczone dla zabudowy zagrodowej z usługami
 RM/RU - Tereny przeznaczone dla zabudowy zagrodowej i pod tereny obsługi produkcji w gospodarstwach rolnych, ogrodniczych i hodowlanych
 U - Tereny przeznaczone dla zabudowy usługowej
 RU - Tereny obsługi produkcji w gospodarstwach rolnych, ogrodniczych i hodowlanych
 ZC - Tereny cmentarzy
 ZCH - Tereny nieczynnych cmentarzy historycznych
 W - Tereny wód powierzchniowych
 ZL - Tereny lasów, gruntów zadrzewionych i zakrzewionych
 RP - Tereny łąk i pastwisk
 R - Tereny rolne

LEGENDA:

- granica obszaru objętego planem
 --- linia rozgraniczająca tereny o różnym przeznaczeniu lub różnych zasadach zagospodarowania
 --- nieprzekraczalna linia zabudowy
 MN-RZM teren zabudowy mieszkaniowej jednorodzinnej lub zabudowy zagrodowej
 U teren usług
 UR teren usług kultu religijnego
 U-RZM teren usług lub zabudowy zagrodowej
 RZ teren zabudowy związanej z rolnictwem kopia
 RZM teren zabudowy zagrodowej
 KDZ teren drogi zbiorczej
 KDD teren drogi dojazdowej
 KR teren komunikacji drogowej wewnętrznej
 WS teren wód powierzchniowych śródlądowych
 budynek wpisany do Rejestru Zabytków
 budynek wpisany do Ewidencji Zabytków
 strefa obserwacji archeologicznej
 stanowisko archeologiczne
 ujęcie w Ewidencji Zabytków
 50 m - granica strefy ochronnej od cmentarza
 150 m - granica strefy ochronnej od cmentarza
 niepowietrzna linia elektroenergetyczna 15 kV ze strefą ochronną 15 m (po 7,5 m od osi linii)
 budynek istniejący
 20 wymiary (w metrach)

Układ współrzędnych: PUWG 2000 strefa 8 (EPSG:2179)
 Plan miejscowy wykonano na kopii mapy zasadniczej w postaci wektorowej w skali 1:2000, pochodzącej z Wydziału Geodezji Starostwa Powiatowego w Parczewie. Data wykonania kopii: 07.11.2024 r.