


WYRYS ZE STUDIUM UWARUNKOWAŃ I KIERUNKÓW
ZAGOSPODAROWANIA PRZESTRZENNEGO
GMINY DĘBOWA KŁODA
uchwalonego uchwałą nr XIX/118/20
Rady Gminy Dębowa Kłoda
z dnia 6 lipca 2020 r.
Skala 1:10000

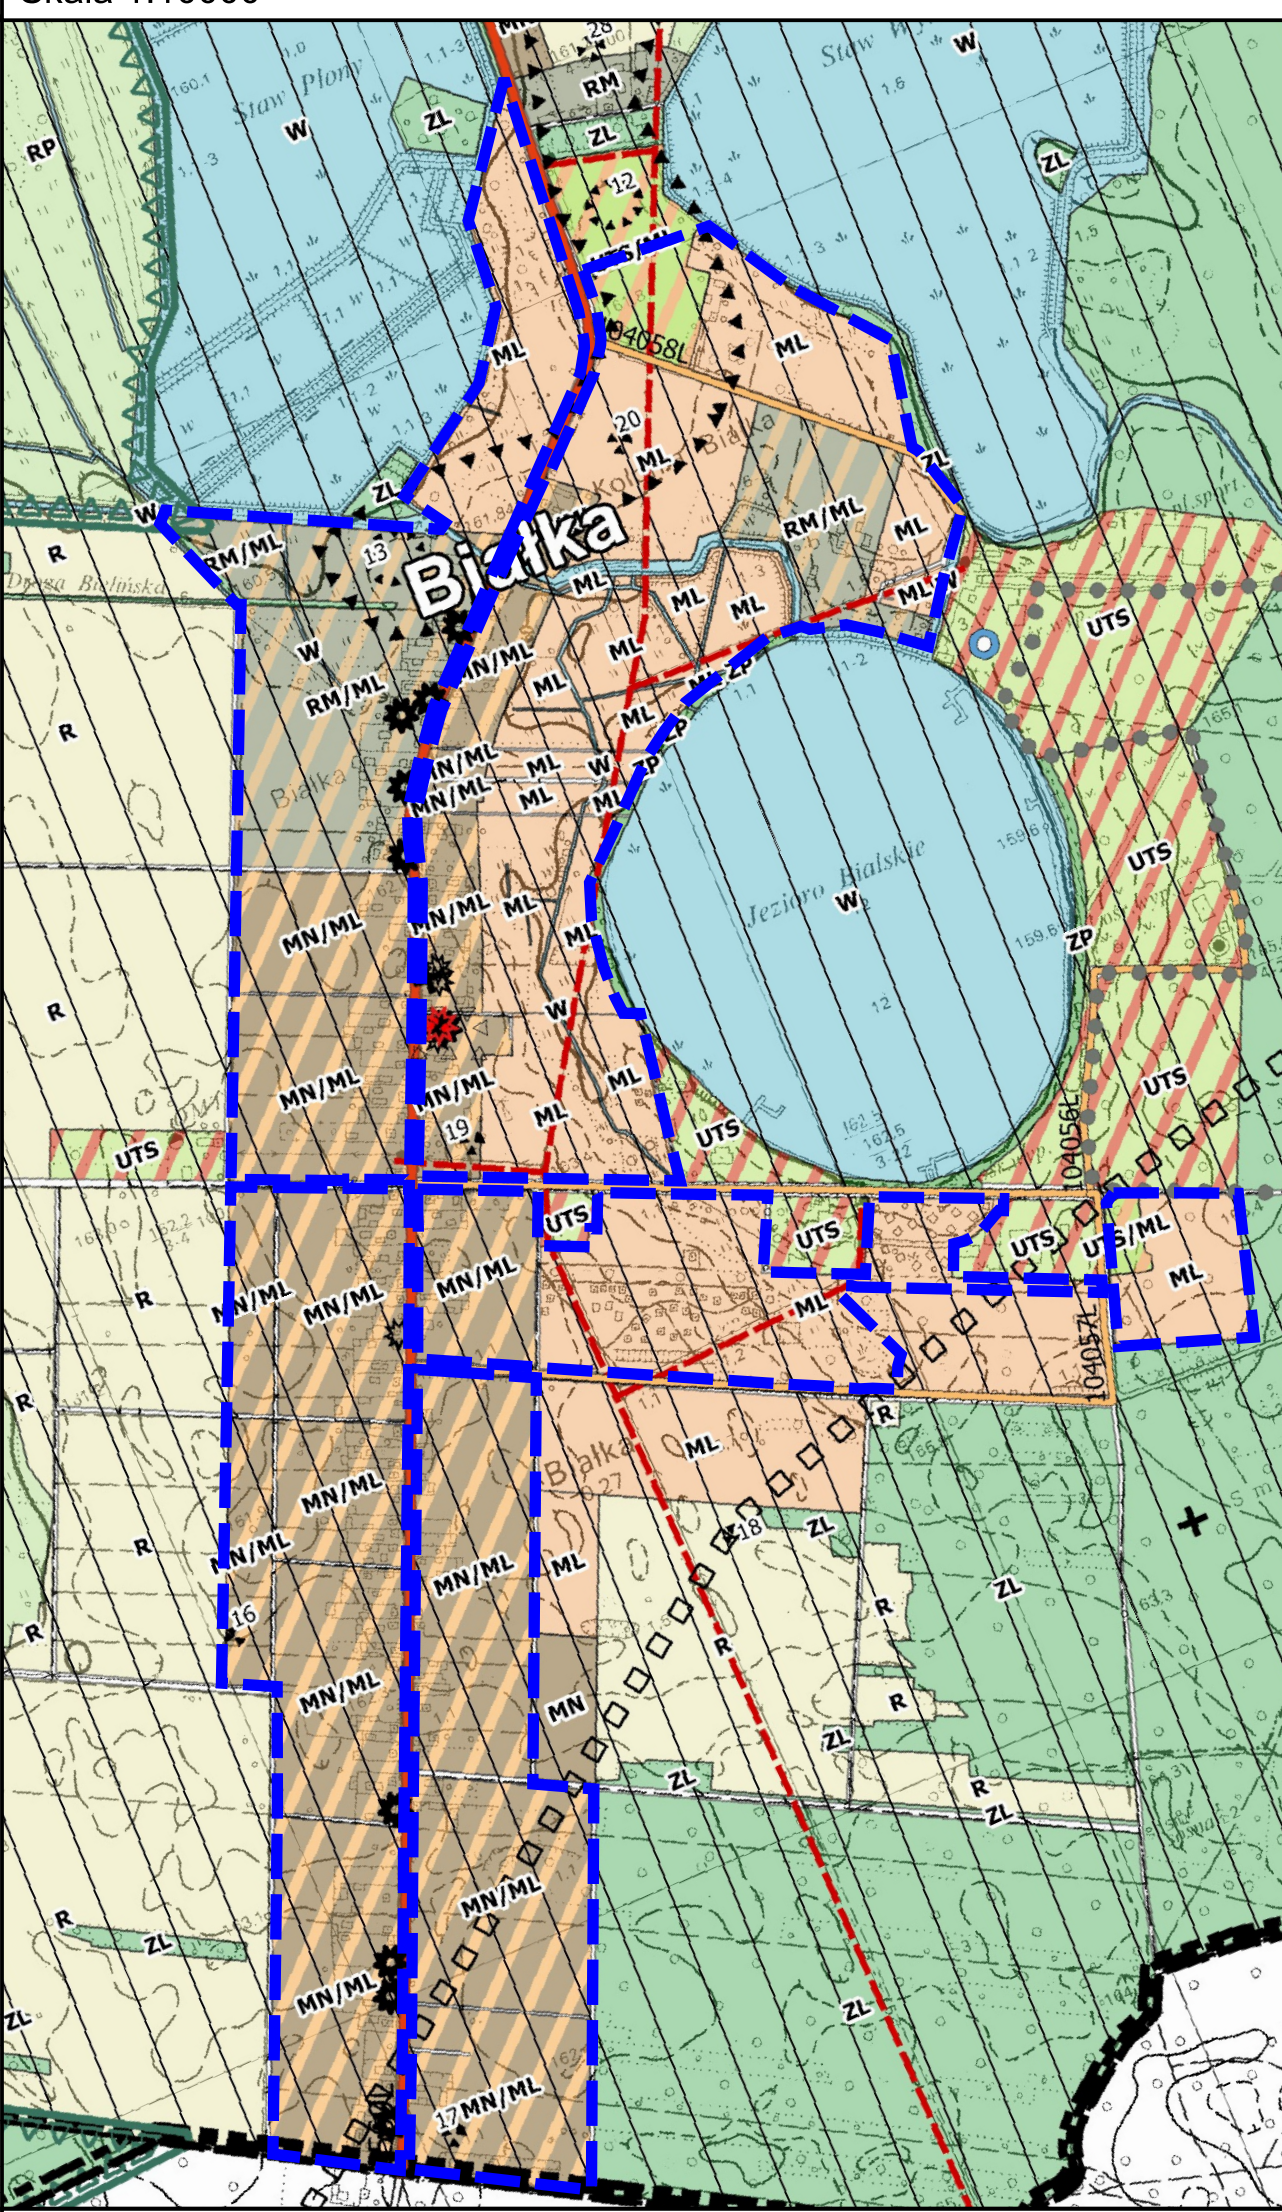

- granica opracowania planu
— granica gminy
- Obiekty wpisane do rejestru zabytków
Obiekty w gminnej ewidencji zabytków
Obiekty w wojewódzkiej ewidencji zabytków
Stanowiska archeologiczne w gminnej ewidencji zabytków
Strefy obserwacji archeologicznej
Strefy ochrony widokowej
Granice Specjalnego Obszaru Ochrony Siedlisk Natura 2000
Ostoja Parczewska
Granice lasów wodochronnych
Drogi zbiorcze/lokalne - powiatowe
Drogi lokalne/dojazdowe - gminne
Tereny dróg wewnętrznych i dojazdowych do gruntów rolnych i leśnych
Linia elektroenergetyczna średniego napięcia
Ujęcia wód podziemnych
Obszary funkcjonalne o znaczeniu lokalnym
Granice obszaru rewitalizacji
Granice obszarów zdegradowanych
RM - Tereny przeznaczone do zabudowy zagrodowej
RM/ML - Tereny przeznaczone do zabudowy zagrodowej z zabudową letniskową
MN - Tereny przeznaczone dla zabudowy mieszkaniowej jednorodzinnej
MN/ML - Tereny przeznaczone dla zabudowy mieszkaniowej jednorodzinnej z zabudową letniskową
UTS - Tereny przeznaczone dla zabudowy usług turystyki, sportu i rekreacji
UTS/ML - Tereny przeznaczone dla zabudowy usług turystyki, sportu i rekreacji z dopuszczeniem zabudowy rekreacji indywidualnej
ML - Tereny przeznaczone dla zabudowy rekreacji indywidualnej
W - Tereny wód powierzchniowych
ZL - Tereny lasów, gruntów zadrzewionych i zakrzewionych
RP - Tereny łąk i pastwisk
R - Tereny rolne

MIEJSCOWY PLAN ZAGOSPODAROWANIA PRZESTRZENNEGO GMINY DĘBOWA KŁODA

Załącznik nr 23
do uchwały Rady Gminy Dębowa Kłoda
...../25
z dnia 2025 r.

Skala 1:2000

0 50 100 150 200 250 m

LEGENDA:

- granica obszaru objętego planem
— linia rozgraniczająca tereny o różnym przeznaczeniu lub różnych zasadach zagospodarowania
— nieprzekraczalna linia zabudowy
MN-ML - teren zabudowy mieszkaniowej jednorodzinnej lub zabudowy letniskowej lub rekreacji indywidualnej
ML - teren zabudowy letniskowej lub rekreacji indywidualnej
ML-RZM - teren zabudowy letniskowej lub rekreacji indywidualnej lub zabudowy zagrodowej
UR - teren usług kultu religijnego
UT-US-ML - teren zabudowy letniskowej lub rekreacji indywidualnej lub usług sportu i rekreacji lub usług turystyki
KDD - teren drogi dojazdowej
KR - teren komunikacji drogowej wewnętrznej
KO - teren obsługi komunikacji
WS - teren wód powierzchniowych śródlądowych
ZP - teren zieleni urządzonej
budynek wpisany do Rejestru Zabytków
budynek wpisany do Ewidencji Zabytków
obiekt wpisany do Ewidencji Zabytków
strefa obserwacji archeologicznej
stanowisko archeologiczne wpisane do Ewidencji Zabytków
granica udokumentowanego GZWP nr 407 Chelm - Zamość
Obszar Ochrony Płactwa Natura 2000 Lasy Parczewskie
Granice Specjalnego Obszaru Ochrony Siedlisk Natura 2000 Ostoja Parczewska
napowietrzna linia elektroenergetyczna 15 kV ze strefą ochronną 15 m (po 7,5 m od osi linii)
budynek istniejący
— 20 — wymiary (w metrach)

Układ współrzędnych: PUWG 2000 strefa 8 (EPSG:2179)
Plan miejscowy wykonano na kopii mapy zasadniczej w postaci wektorowej w skali 1:2000, pochodzącej z Wydziału Geodezji Starostwa Powiatowego w Parczewie. Data wykonania kopii: 07.11.2024 r.