


WYRYS ZE STUDIUM UWARUNKOWAŃ I KIERUNKÓW ZAGOSPODAROWANIA PRZESTRZENNEGO GMINY DĘBOWA KŁODA uchwalonego uchwałą nr XIX/118/20 Rady Gminy Dębowa Kłoda z dnia 8 lipca 2020 r. Skala 1:10000

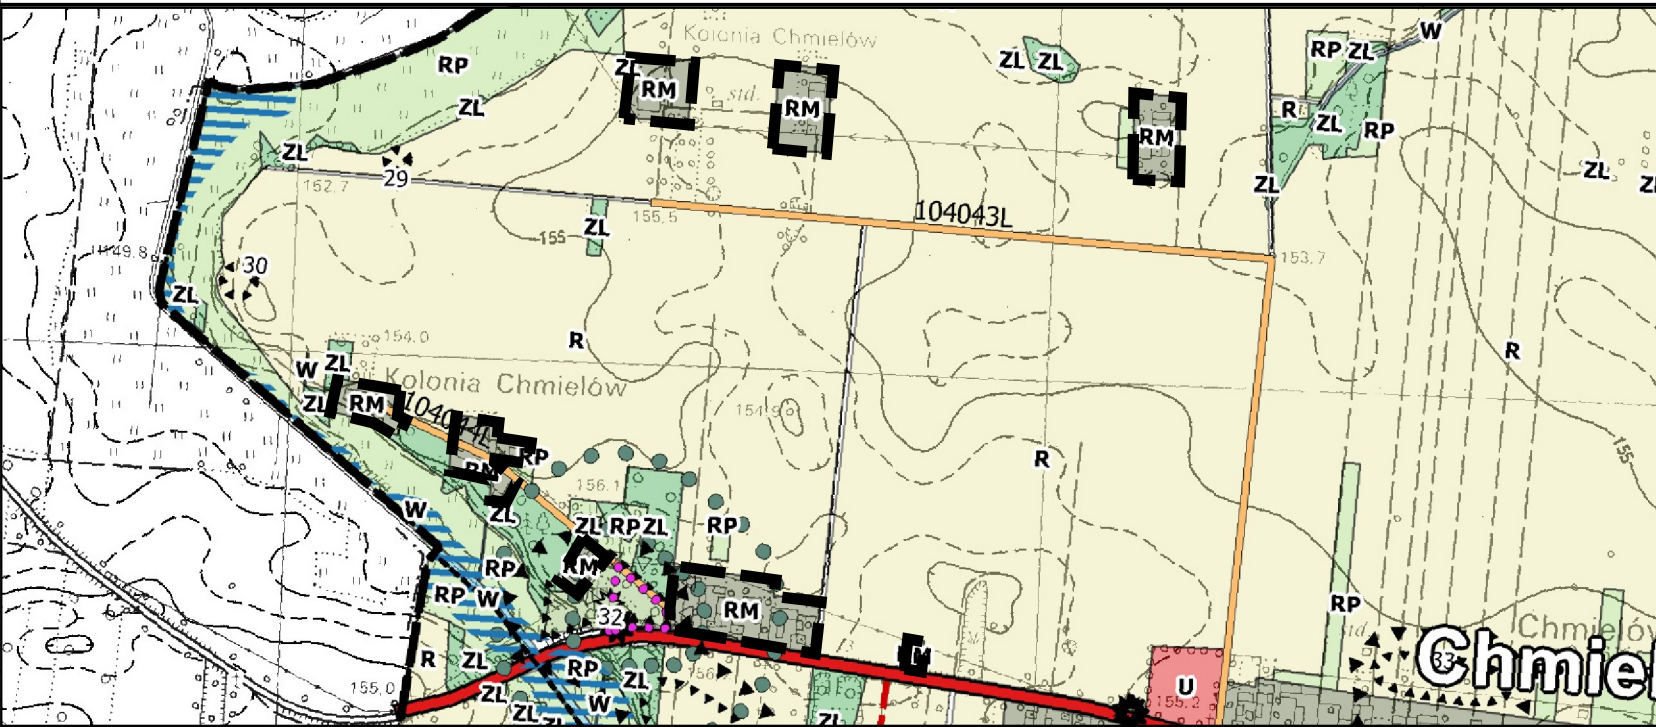

- granica opracowania planu
--- granica gminy
--- Strefa pośredniej ochrony konserwatorskiej
--- Obiekty w gminnej ewidencji zabytków
--- Obiekty w wojewódzkiej ewidencji zabytków
--- Stanowiska archeologiczne w gminnej ewidencji zabytków
--- Strefy obserwacji archeologicznej
--- Strefy ochrony widokowej
--- Zasięg obszarów szczególnego zagrożenia powodzią
--- Granice stref ochrony sanitarnej od cmentarzy 50m
--- Granice stref ochrony sanitarnej od cmentarzy 150m
--- Drogi zbiorcze - wojewódzkie
--- Drogi lokalne/dojazdowe - gminne
--- Tereny dróg wewnętrznych i dojazdowych do gruntów rolnych i leśnych
--- Linia elektroenergetyczna średniego napięcia
--- RM - Tereny przeznaczone do zabudowy zagrodowej
--- U - Tereny przeznaczone dla zabudowy usługowej
--- ZCH - Tereny nieczynnych cmentarzy historycznych
--- ZL - Tereny lasów, gruntów zadrzewionych i zakrzewionych
--- RP - Tereny łąk i pastwisk
--- R - Tereny rolne



MIEJSCOWY PLAN ZAGOSPODAROWANIA PRZESTRZENNEGO GMINY DĘBOWA KŁODA

Załącznik nr 2 do uchwały Rady Gminy Dębowa Kłoda/.../25 z dnia 2025 r.

Skala 1:1000

0 25 50 75 100 125 m



LEGENDA:

- granica obszaru objętego planem
--- linia rozgraniczająca tereny o różnym przeznaczeniu lub różnych zasadach zagospodarowania
--- nieprzekraczalna linia zabudowy
--- RZM teren zabudowy zagrodowej
--- KDD teren drogi dojazdowej
--- strefa obserwacji archeologicznej
--- stanowisko archeologiczne wpisane do Gminnej Ewidencji Zabytków
--- budynki istniejące
--- wymiary (w metrach)
--- układ drogowy poza granicami planu

Układ współrzędnych: PUWG 2000 strefa 8 (EPSG:2179)
Plan miejscowy wykonano na kopii mapy zasadniczej w postaci wektorowej w skali 1:1000, pochodzącej z Wydziału Geodezji Starostwa Powiatowego w Parczewie. Data wykonania kopii: 07.11.2024 r.