


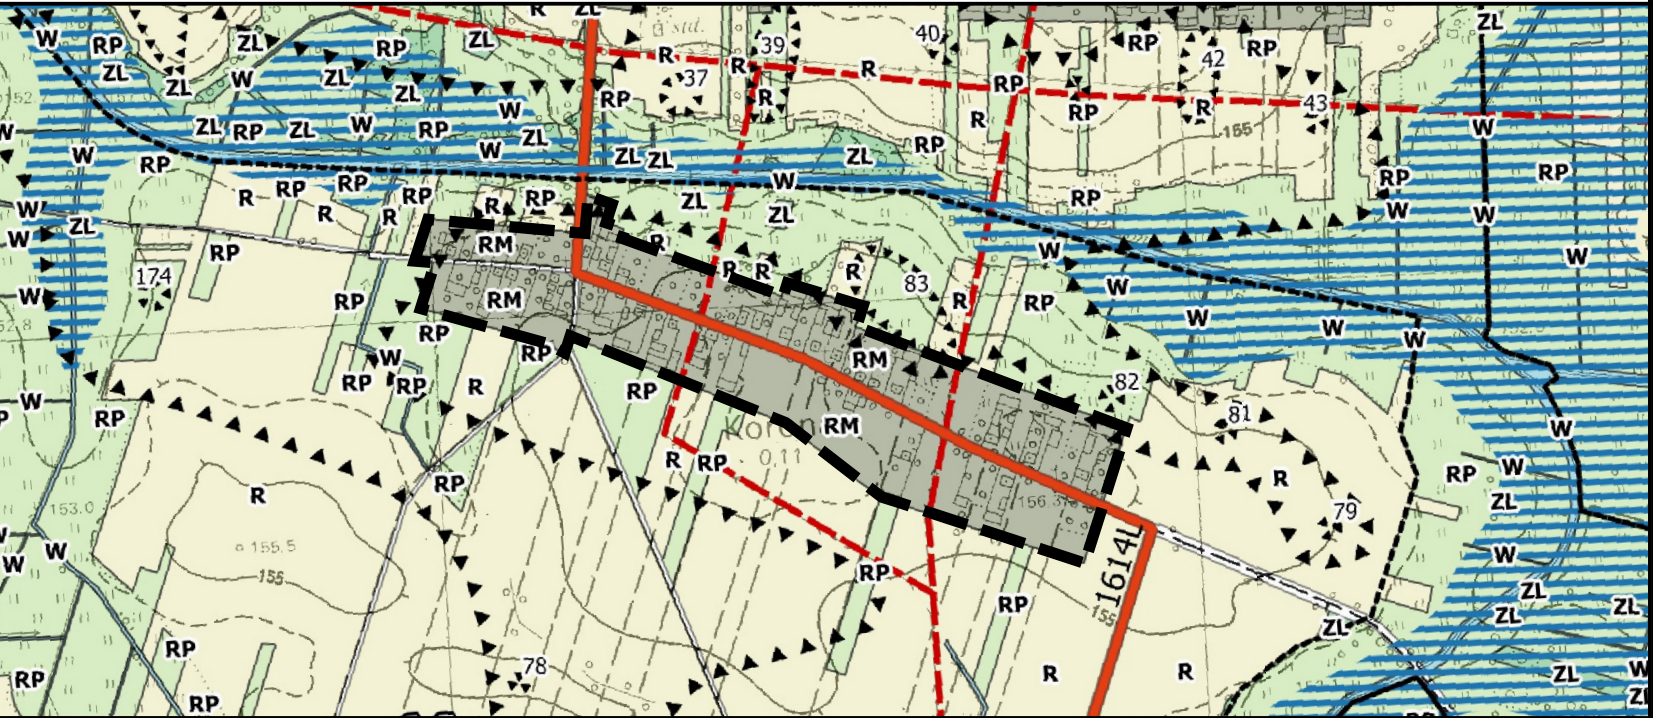

WYRYS ZE STUDIUM UWARUNKOWAŃ I KIERUNKÓW ZAGOSPODAROWANIA PRZESTRZENNEGO GMINY DĘBOWA KŁODA uchwalonego uchwałą nr XIX/118/20 Rady Gminy Dębowa Kłoda z dnia 8 lipca 2020 r. Skala 1:10000



- granica opracowania planu
- granice obrębów
- Stanowiska archeologiczne w gminnej ewidencji zabytków
- Strefy obserwacji archeologicznej
- Zasięg obszarów szczególnego zagrożenia powodzią
- Drogi zbiorcze/lokalne - powiatowe
- Tereny dróg wewnętrznych i dojazdowych do gruntów rolnych i leśnych
- Linia elektroenergetyczna średniego napięcia
- RM - Tereny przeznaczone do zabudowy zagrodowej
- W - Tereny wód powierzchniowych
- ZL - Tereny lasów, gruntów zadrzewionych i zakrzewionych
- RP - Tereny łąk i pastwisk
- R - Tereny rolne

MIEJSCOWY PLAN ZAGOSPODAROWANIA PRZESTRZENNEGO GMINY DĘBOWA KŁODA

Załącznik nr 3 do uchwały Rady Gminy Dębowa Kłoda/...../25 z dnia 2025 r.

Skala 1:1000



- LEGENDA:
- granica obszaru objętego planem
 - linia rozgraniczająca tereny o różnym przeznaczeniu lub różnych zasadach zagospodarowania
 - nieprzekraczalna linia zabudowy
 - RZM teren zabudowy zagrodowej
 - KDZ teren drogi zbiorczej
 - KDD teren drogi dojazdowej
 - KR teren komunikacji drogowej wewnętrznej
 - strefa obserwacji archeologicznej
 - stanowisko archeologiczne wpisane do Gminnej Ewidencji Zabytków
 - napowietrzna linia elektroenergetyczna 15 kV ze strefą ochronną 15 m (po 7,5 m od osi linii)
 - budynki istniejące
 - 20 wymiary (w metrach)
 - układ drogowy poza granicami planu

Układ współrzędnych: PUWG 2000 strefa 8 (EPSG:2179)
Plan miejscowy wykonano na kopii mapy zasadniczej w postaci wektorowej w skali 1:1000, pochodzącej z Wydziału Geodezji Starostwa Powiatowego w Parczewie. Data wykonania kopii: 07.11.2024 r.